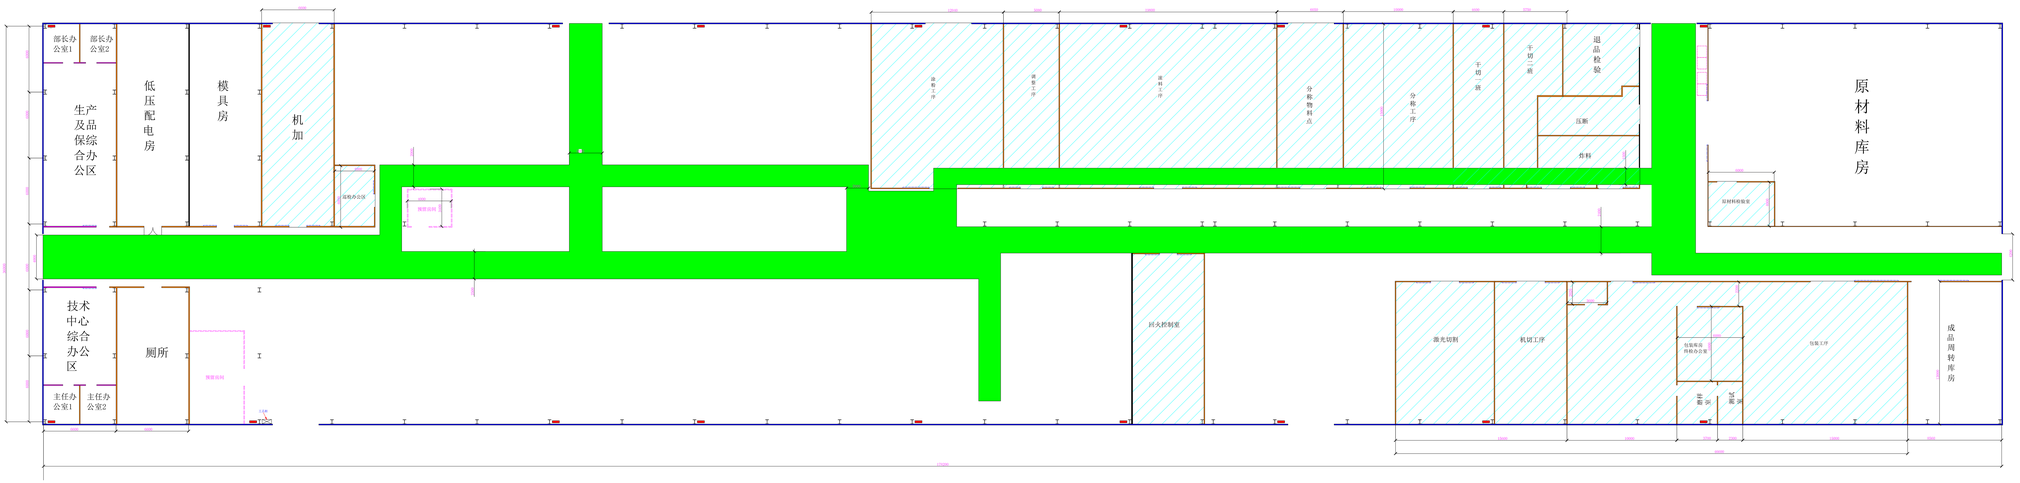

图示说明： 单位：mm

- 原有车间承重内工字钢
- 原有隔断砖墙
- 原有车间外墙
- 新增改造隔墙
- 新增落地玻璃墙
- 新增推拉门
- 通道地坪漆
- 防火材料吊顶区域